




Ansicht Eingang Schule (Blechfassade)

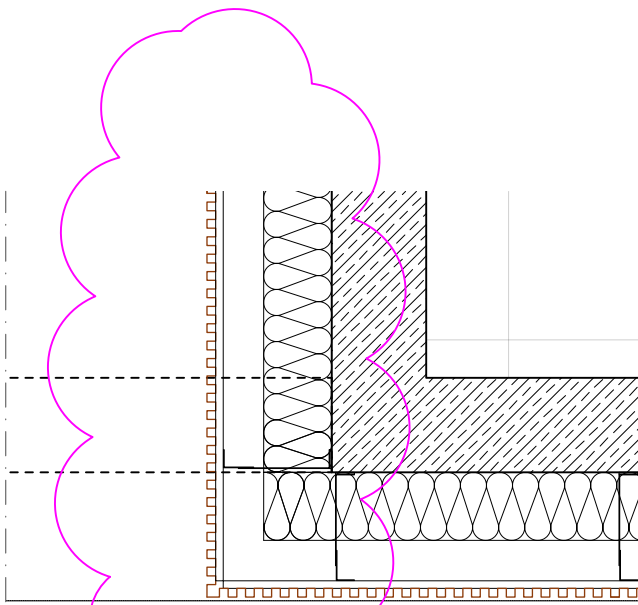

Grundriss Eingang Schule (Blechfassade)

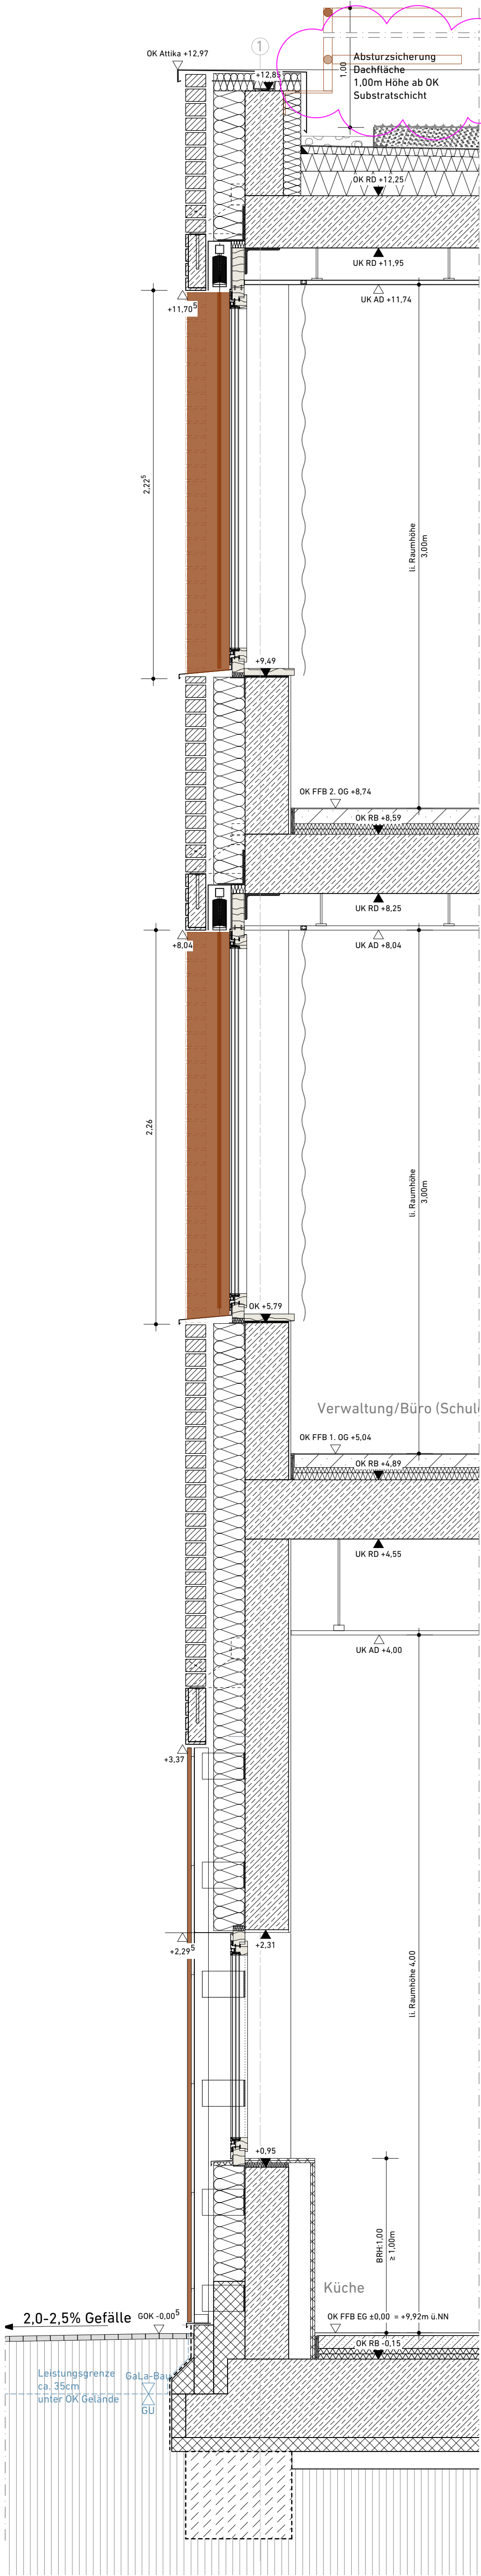


Fassadenschnitt

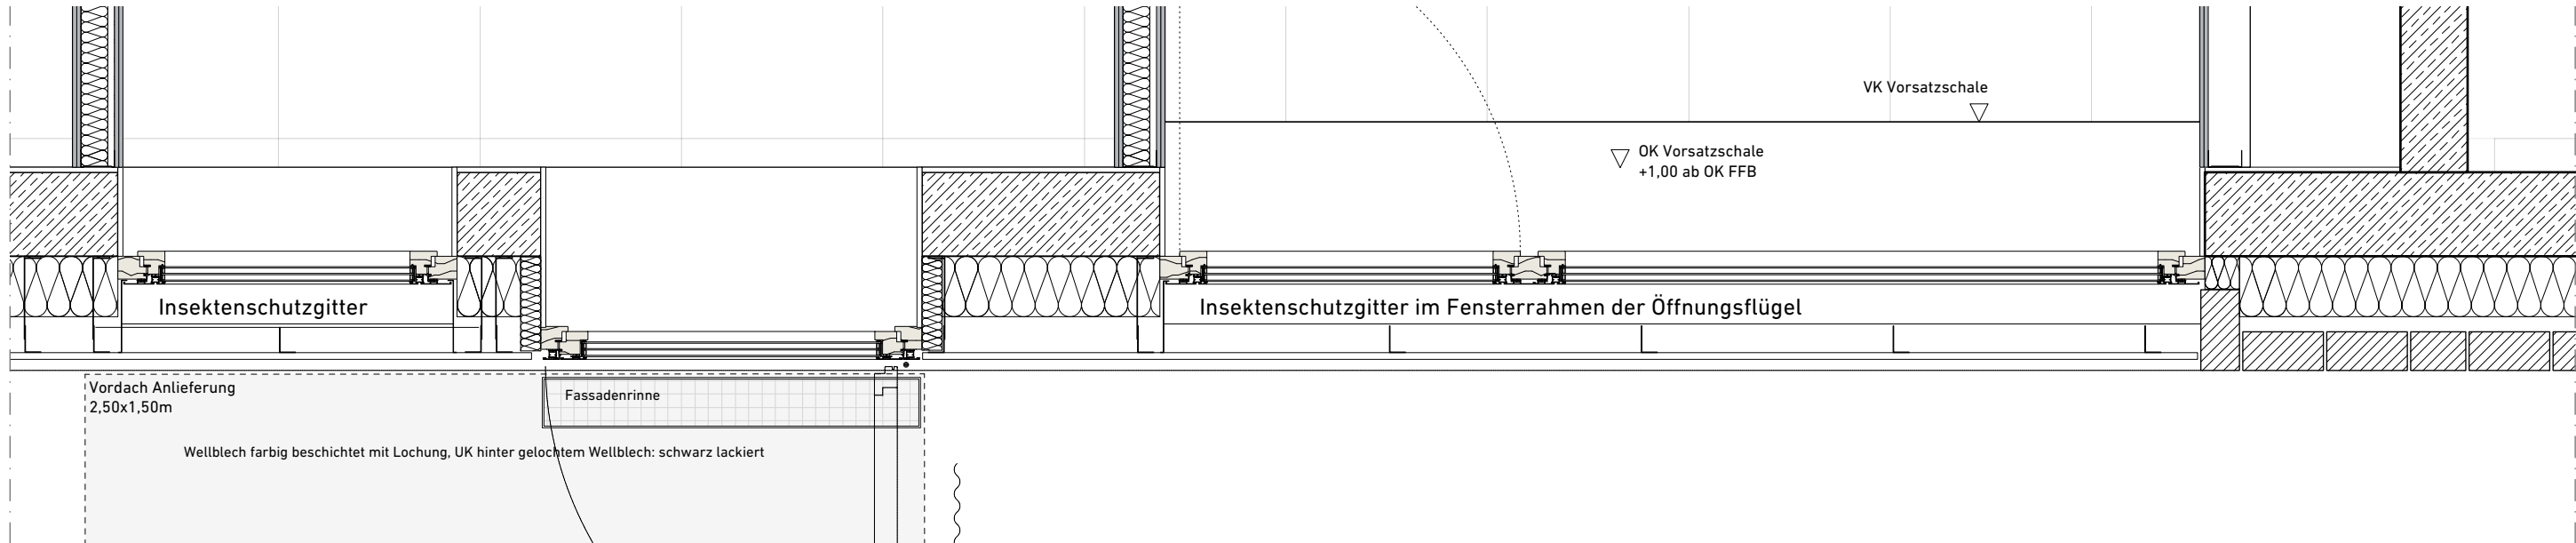

Grundriss Küche (Blechfassade)

Fassadenschnitt 601


Fassadenschnitt 601

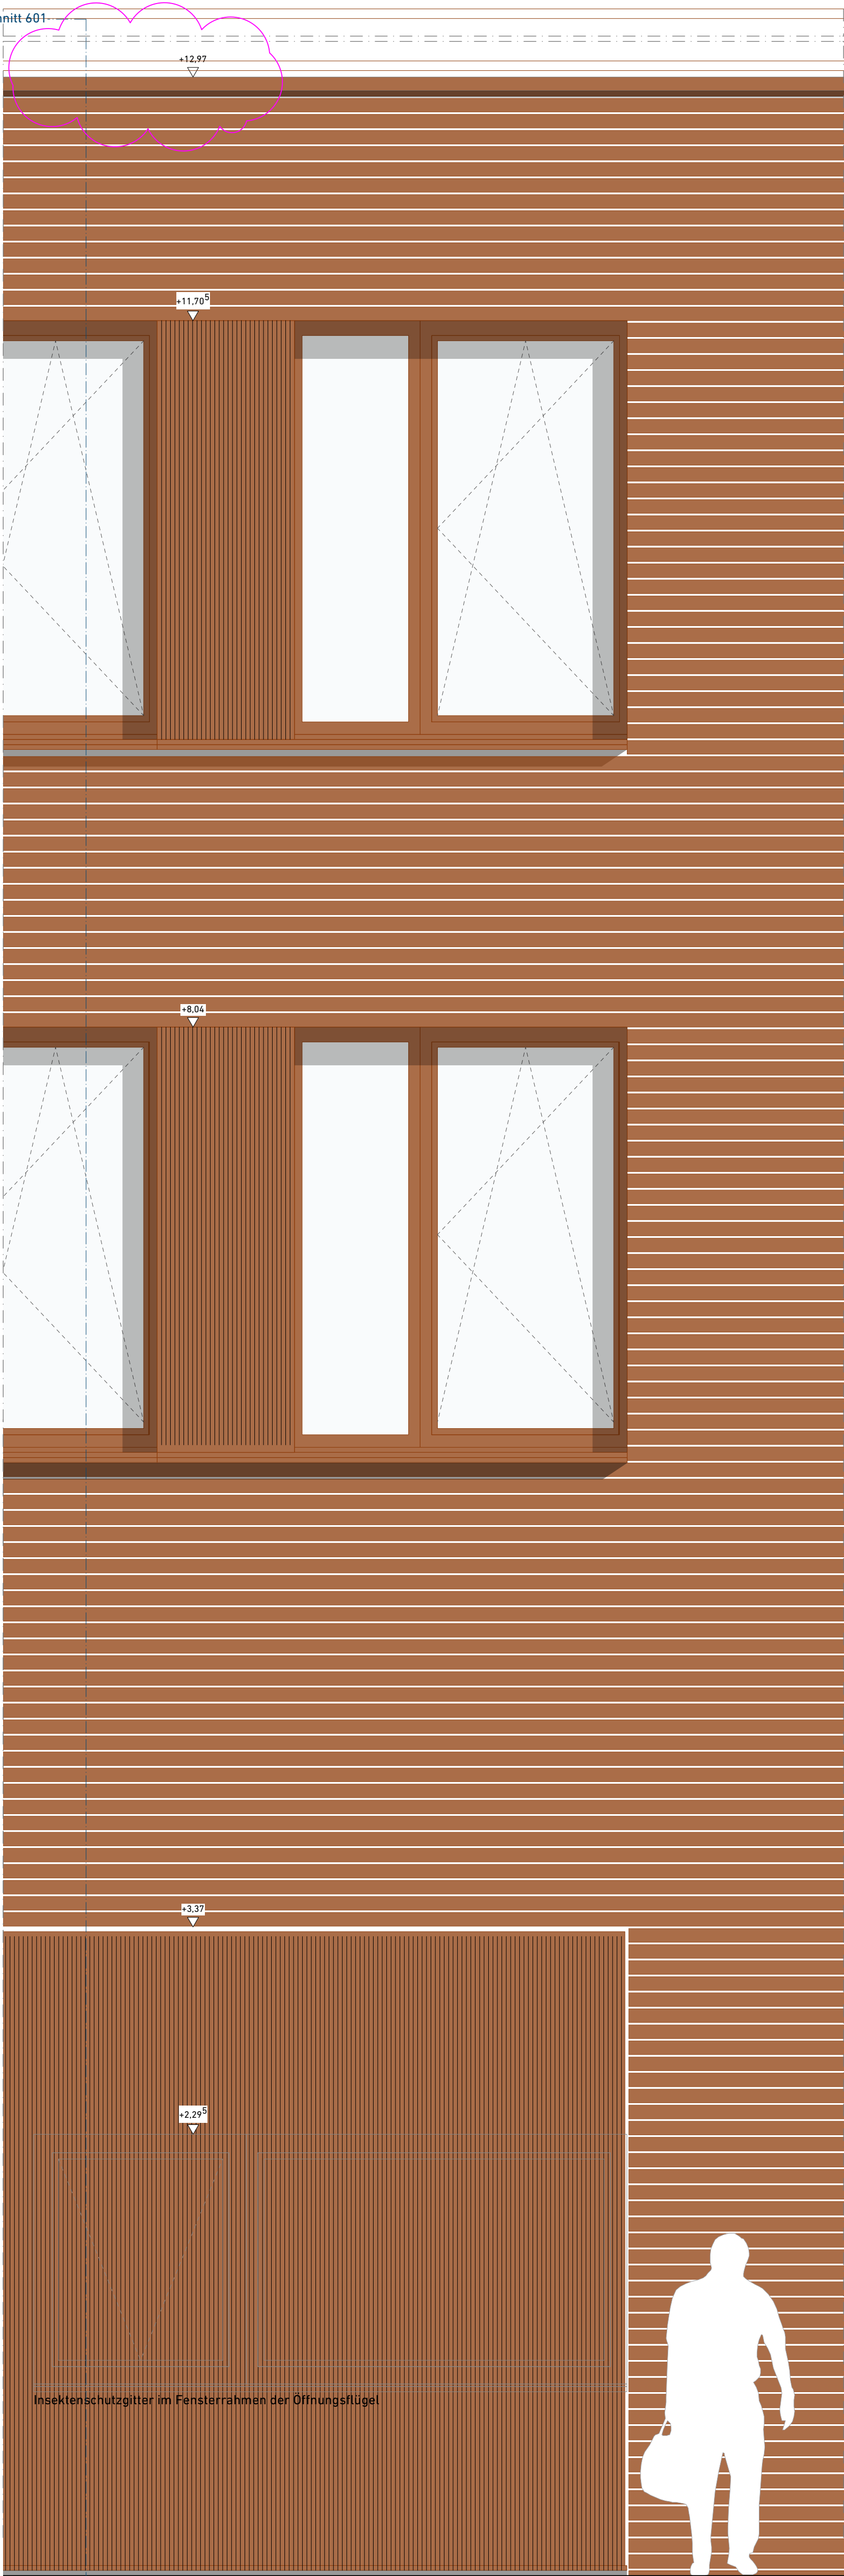

Ansicht Nord (Blechfassade)

Projekt:
Grundschule mit Kita in der
Bandwikerstraße 56-58 in
Hamburg Wandsbek

Bezugshöhe:
OK FFB EG ±0.00 = ca. 9.92 ü. NHN

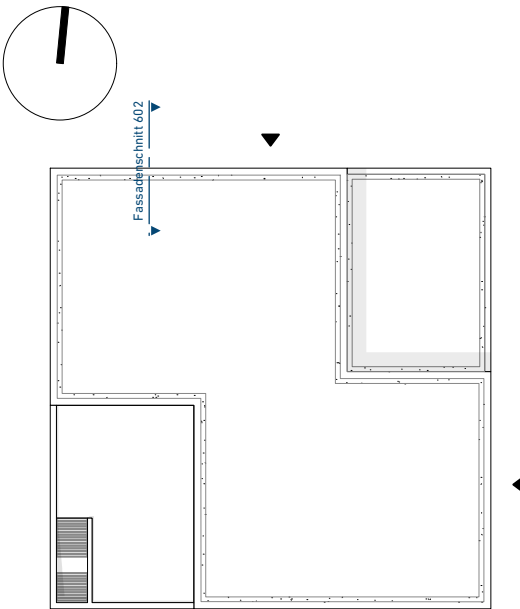

Auftraggeber*in:
Freie und Hansestadt Hamburg
Finanzbehörde
SBH Schutbau Hamburg

Architekt*in:

Planungsstand:
Ausführungsplanung

Datum:
24.09.2026

Planinhalt:
Fassadenschnitt 601

Maßstab:
1:20

Plancode:
23-1496-ALL-5-731_01_AR-FA-DT-601-01-P